

Số: 5227 /TB-CHKQTTSN

Tp. Hồ Chí Minh, ngày 24 tháng 09 năm 2025

**THÔNG BÁO MỜI THAM GIA
LỰA CHỌN CÓ ĐIỀU KIỆN**

Kính gửi: **Liên danh:**

Công ty cổ phần thương mại dịch vụ Liber

**Công ty TNHH thương mại dịch vụ và máy xây dựng Hưng
Thịnh Phát**

Địa chỉ: 145 Nguyễn Đình Chính, phường Phú Nhuận, TP.HCM

Hiện nay, Cảng hàng không quốc tế Tân Sơn Nhất chúng tôi đang có nhu cầu tìm đối tác tham gia hạng mục “Hợp tác kinh doanh dịch vụ Máy bán hàng tự động/Vending machine tại nhà ga hành khách T3 - Cảng hàng không quốc tế Tân Sơn Nhất”. Cụ thể:

Vị trí khu vực	Mã vị trí	Số lượng (máy)	Diện tích (m ²)
Khu vực cách ly bus lounge phải – tầng 1	T3-DD115-B	01	2,00
Khu vực cách ly cánh trái – tầng 2	T3-DD203	02	2,00
Khu vực cách ly cánh phải – tầng 2	T3-DD212	02	2,00
Tổng cộng		05	6,00

➤ Vị trí theo sơ đồ bản vẽ đính kèm

Cảng hàng không quốc tế Tân Sơn Nhất trân trọng kính mời Quý công ty quan tâm và tham gia hợp tác kinh doanh theo thời gian và tại địa điểm sau:

1. Thời gian

- Thời gian phát hành Hồ sơ mời tham gia: Từ 10h00' sáng ngày 25/9/2025.
- Thời hạn nộp Hồ sơ đề xuất: Đến 10h00' sáng ngày 01/10/2025.



2. Địa điểm phát hành Hồ sơ mời tham gia và nộp Hồ sơ đề xuất

Phòng Kinh doanh (P.211) – Cảng hàng không Quốc tế Tân Sơn Nhất,
phường Tân Sơn Hòa, Tp.HCM.

Điện thoại: 028.3848.5383 (Etx:3357); Fax: 028 3848.8279

Người liên lạc: Bà Vũ Hương Giang (Tel: 0933899299)

Email: giangvhl@acv.vn


Trân trọng kính chào./.

Nơi nhận:


- Giám đốc (để báo cáo);
- PKD;
- Lưu: VT 

**TL.GIÁM ĐỐC
TRƯỞNG PHÒNG**

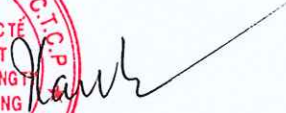

Nguyễn Thị Hải Hà 

6386
CẢNG
HÀNG KHÔNG
TÂN SƠN
NHẤT
CHÍNH HÀNH
TỔNG CÔNG
TY
CẢNG HÀNG
KHÔNG
VIỆT NAM
PHỐ

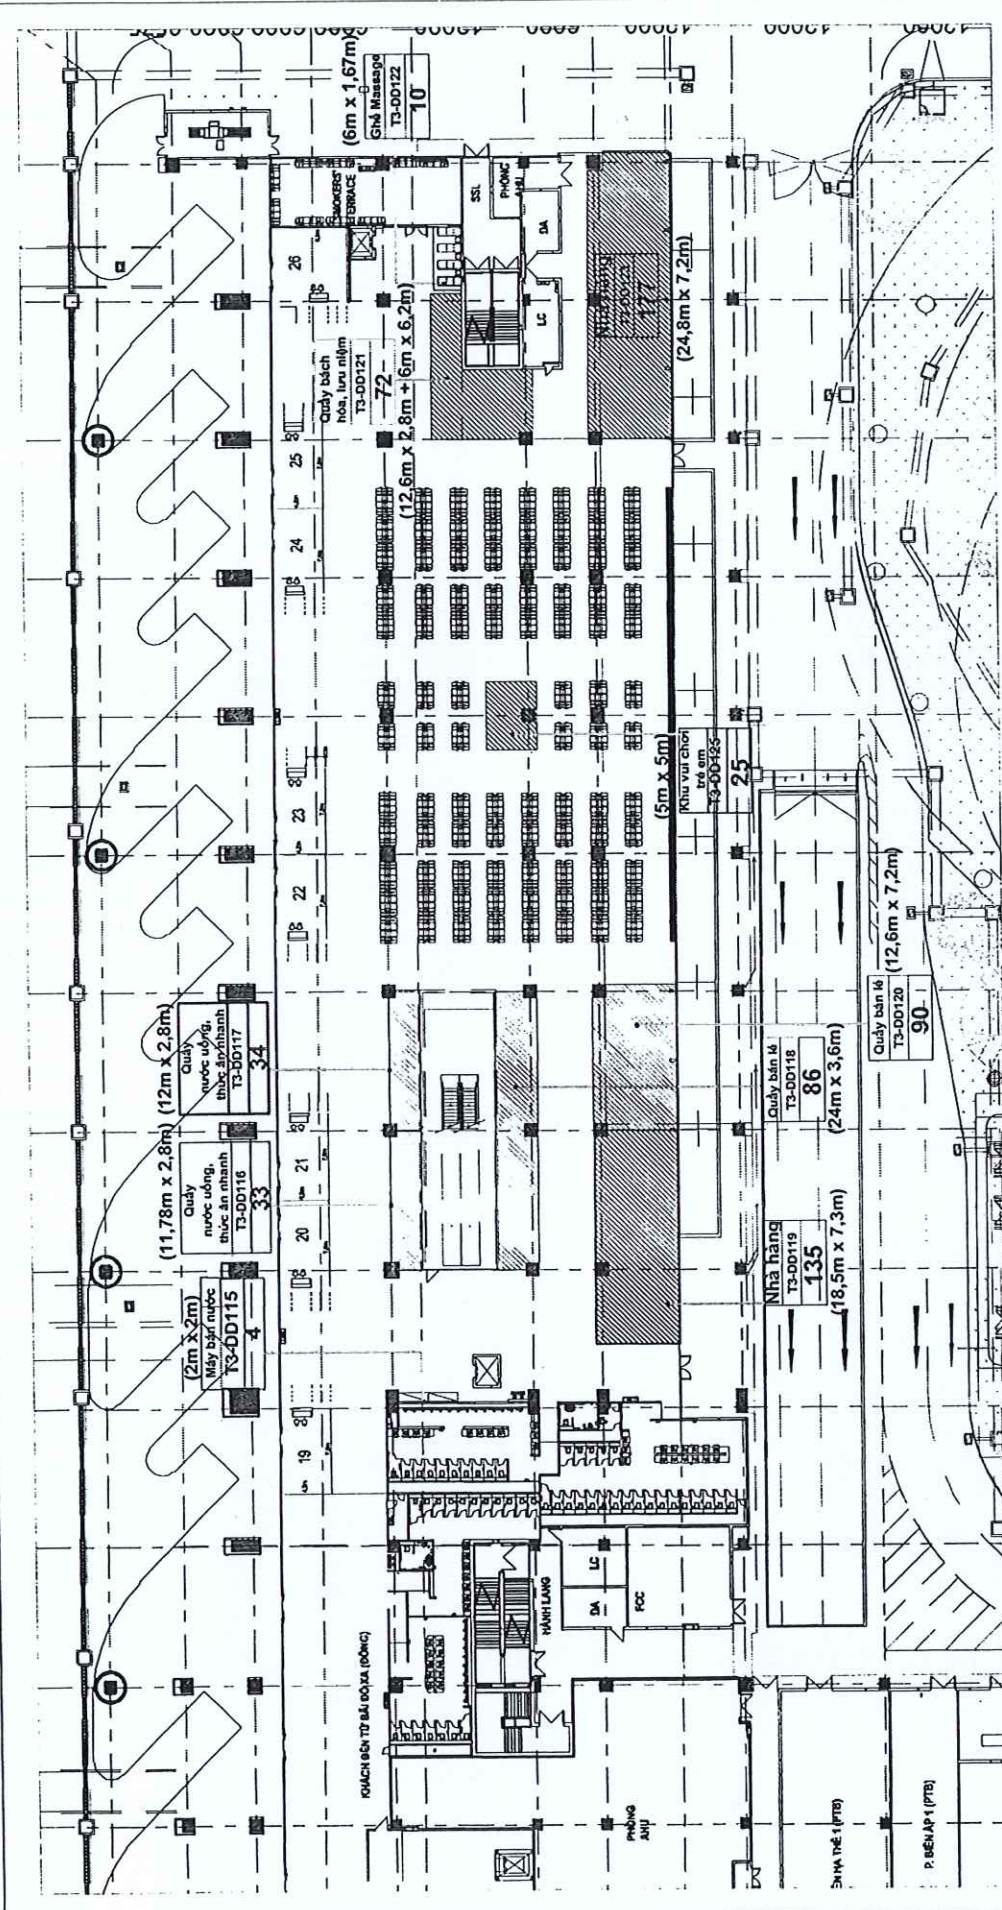


GHI CHÚ:

- Vị trí quy hoạch dịch vụ phi hàng không
- Loại hình dịch vụ phi hàng không
- Mã hiệu vị trí
- Diện tích (m²)

TRANG 5/21

25.
G
: QU
NH
NG C
3 KH
A-CT
HỒ C

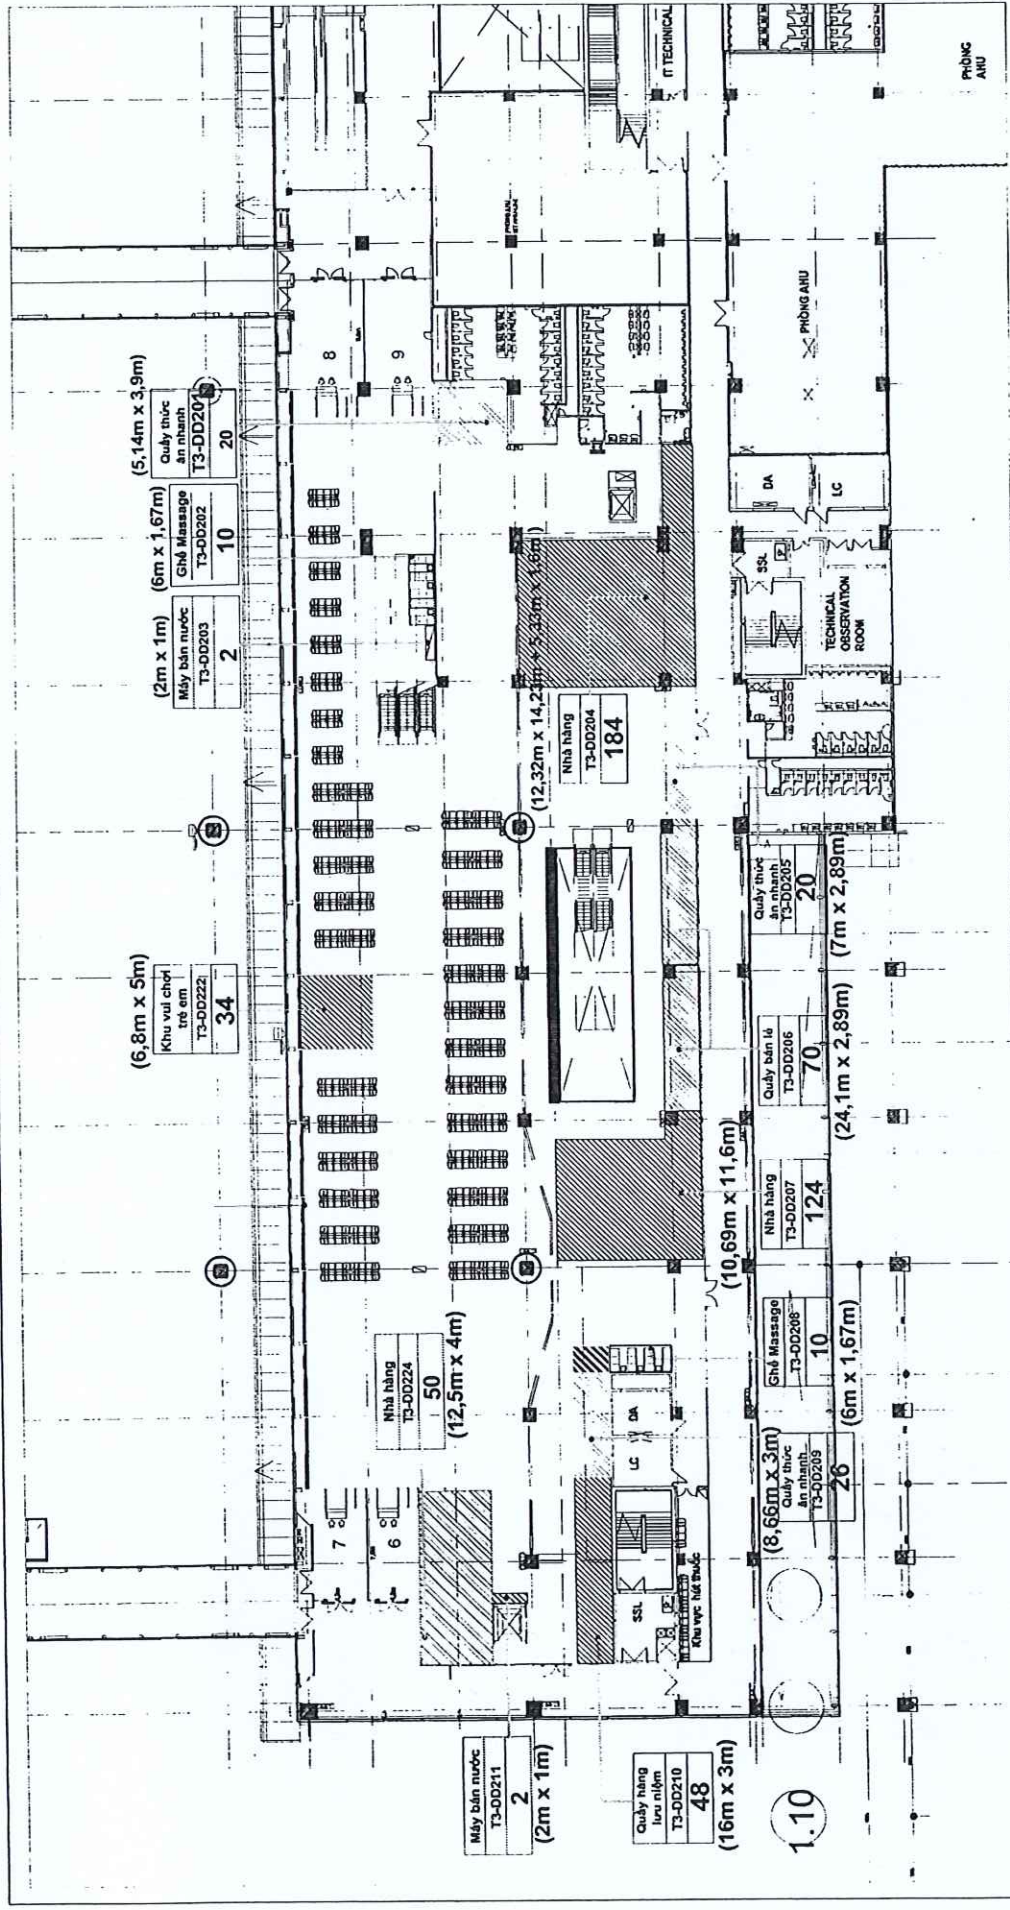

GHI CHÚ:

Vị trí quầy hoạch dịch vụ phi hàng không


Loại hình dịch vụ phi hàng không

Mã hiệu vị trí

Diện tích (m²)

7.5.7. BẢN VẼ MẶT BẰNG PHI HÀNG KHÔNG - TẦNG 2 NHÀ GA HÀNH KHÁCH T3
(KHU VỰC PHÒNG CHỜ CÁCH LY CÁNH TRÁI)

003-C
T
NGTY
NG
P
HÍ MINH

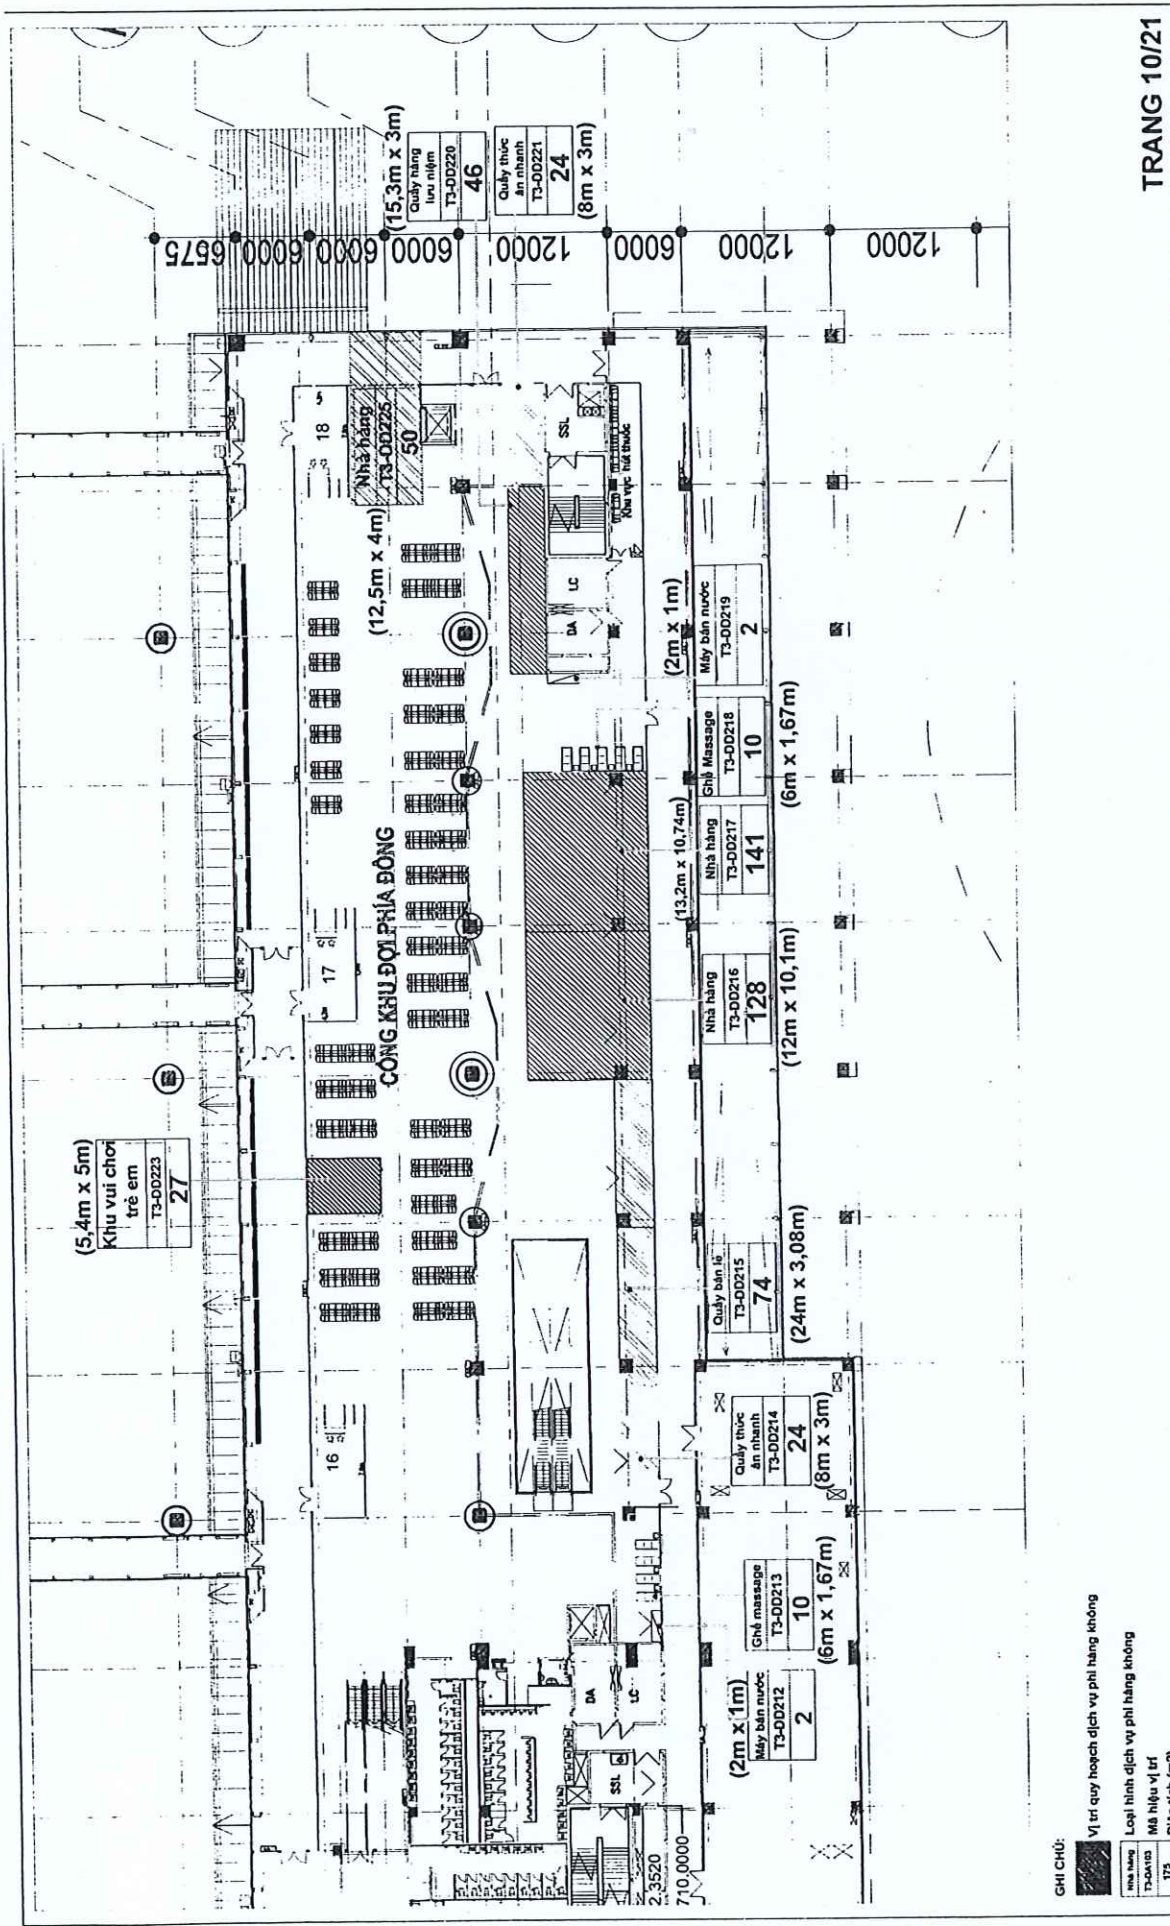

TRANG 10/21

CẢNG HÀNG KHÔNG QUỐC TẾ TÂN SƠN NHẤT

7.5.10.BẢN VẼ MẶT BẰNG PHI HÀNG KHÔNG - TẦNG 2 NHÀ GA HÀNH KHÁCH T3
(KHU VỰC PHÒNG CHỜ CÁCH LY CẢNH PHẢI)